


Roz. ubytovací jednotka č.53


POZICE V RÁMCI BUDOVY



POZICE V RÁMCI PODLAŽÍ

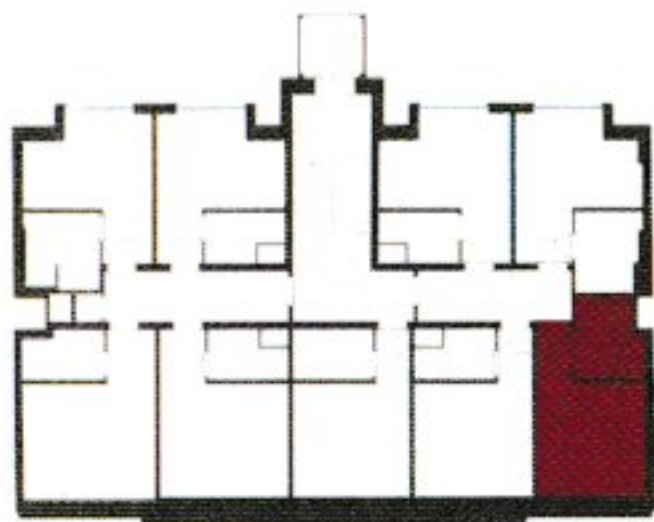

PŮDORYS JEDNOTKY

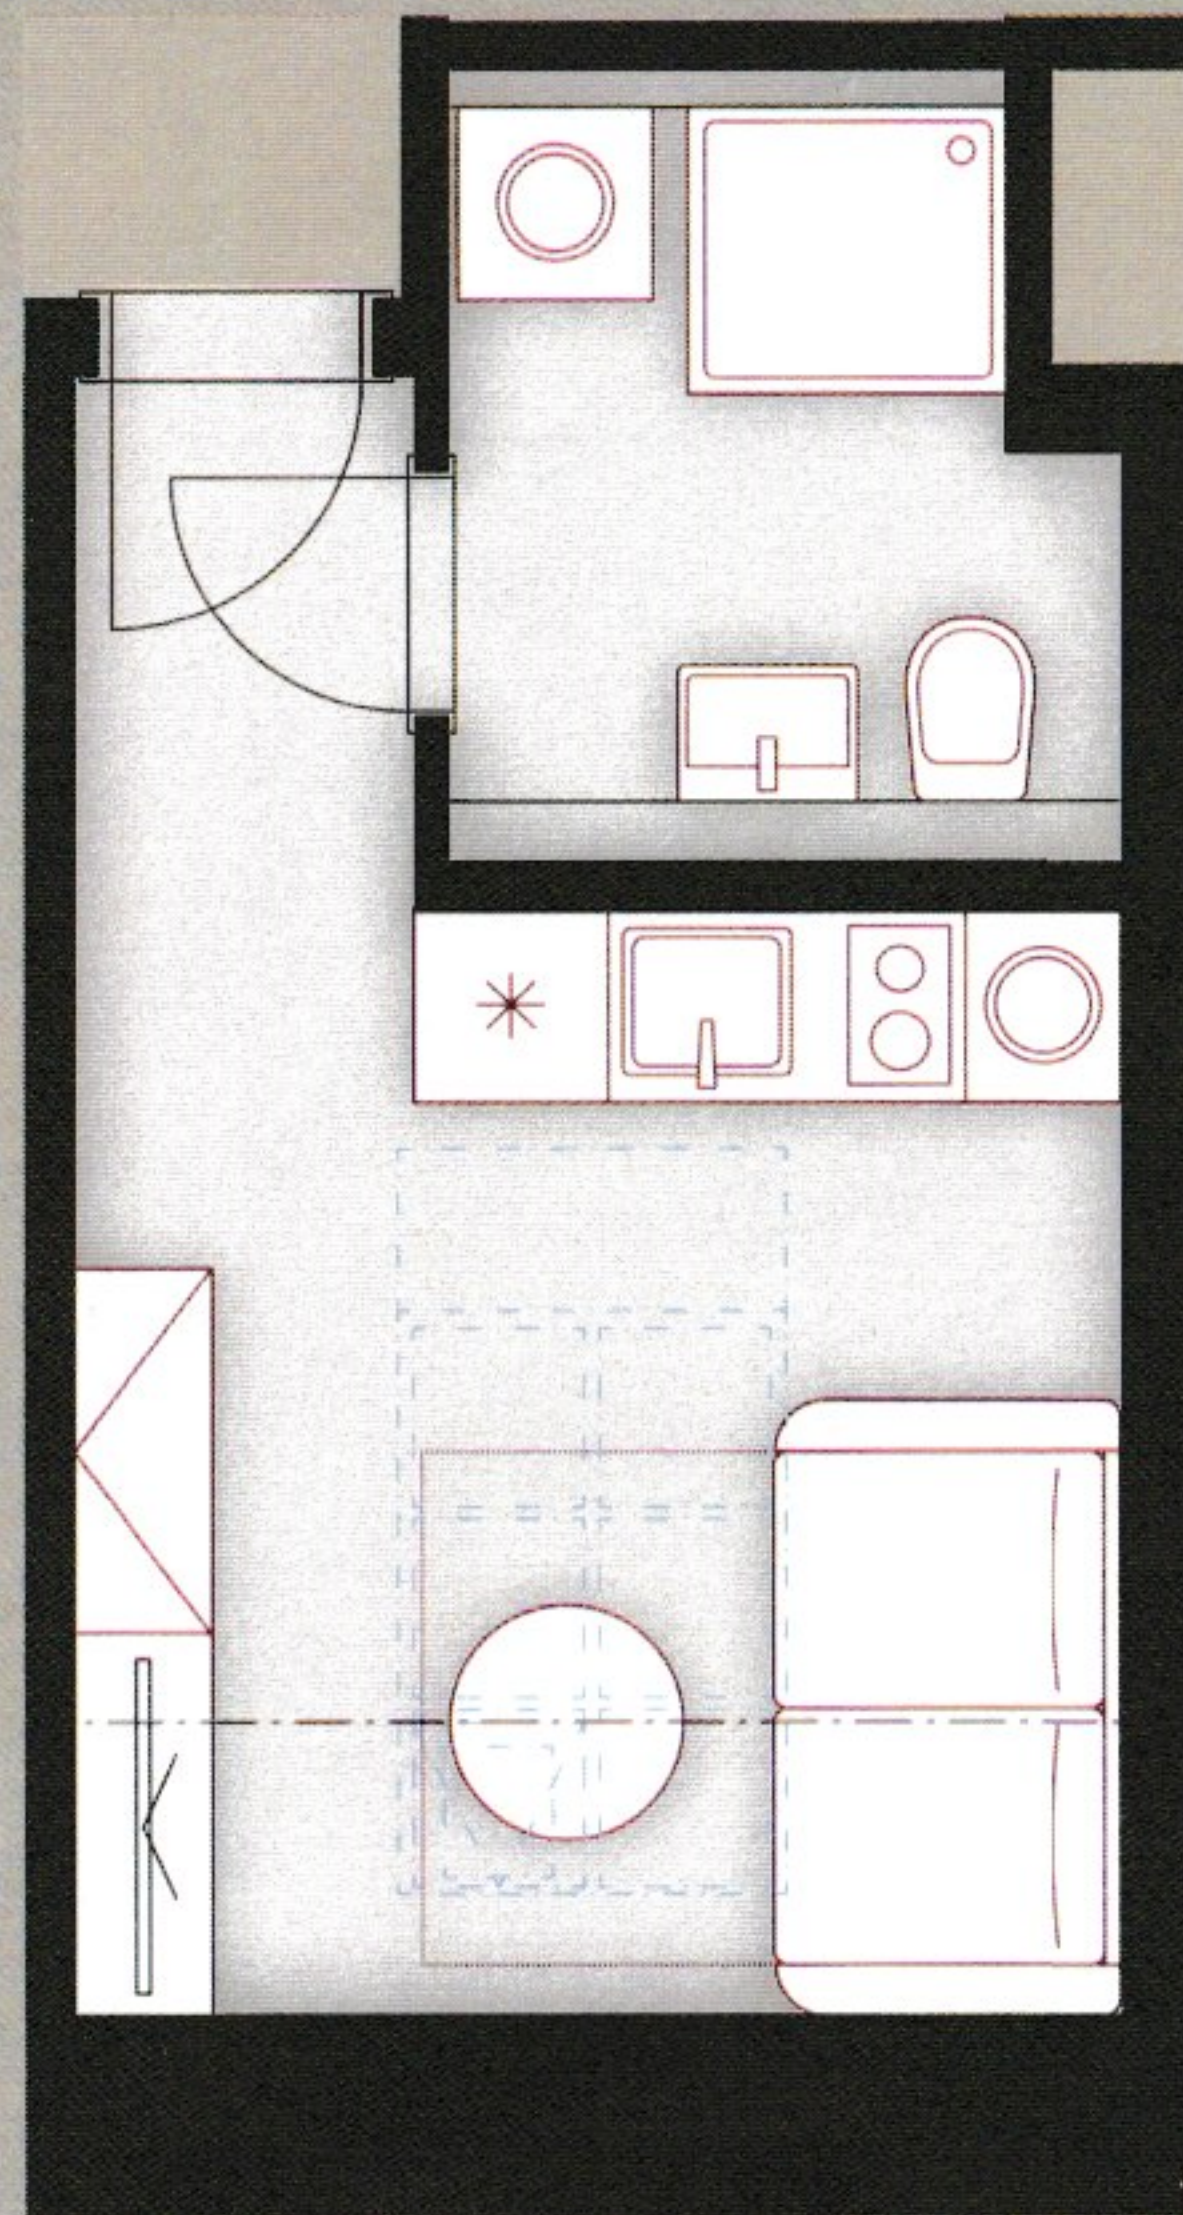

ZÁKLADNÍ INFORMACE

ID nemovitosti	ST53
Dispozice	1+kk
Podlaží	5/5
Orientace	Z
Výtah	Ano
Typ budovy	Cihla
Stav při předání	White wall

VÝMĚRY

Pokoj+kk	13,9 m ²
Koupelna	4,5 m ²
Svislé konstrukce	1,1 m ²
Podlahová plocha	19,5 m²
Sklepní kóje	1,3 m ²
Celková plocha	20,8 m²

Poznámka: Plochy jednotlivých místností jsou pouze orientační. Vyobrazená zařízení v plánech (nábytek, kuch. linka, el. spotřebiče, světla atd.) nejsou součástí dodávky. Příčka mezi nenormovou ložnicí a obývacím není předmětem dodání. Přesné parametry jsou specifikovány v příslušné smluvní dokumentaci. Developer si vyhrazuje právo na drobné úpravy. Případná změna dispozice nebo materiálů podléhá splnění obecně závazných stavebních a právních předpisů.

Ubytovací jednotka je dokončena ve standardu White Wall, Pouze 5 kroků Vás dělí od vysněného bydlení (položení podlahy, přilepení keramických obkladů, přimontování kuchyňské linky, připevnění sanity, pověšení osvětlení).