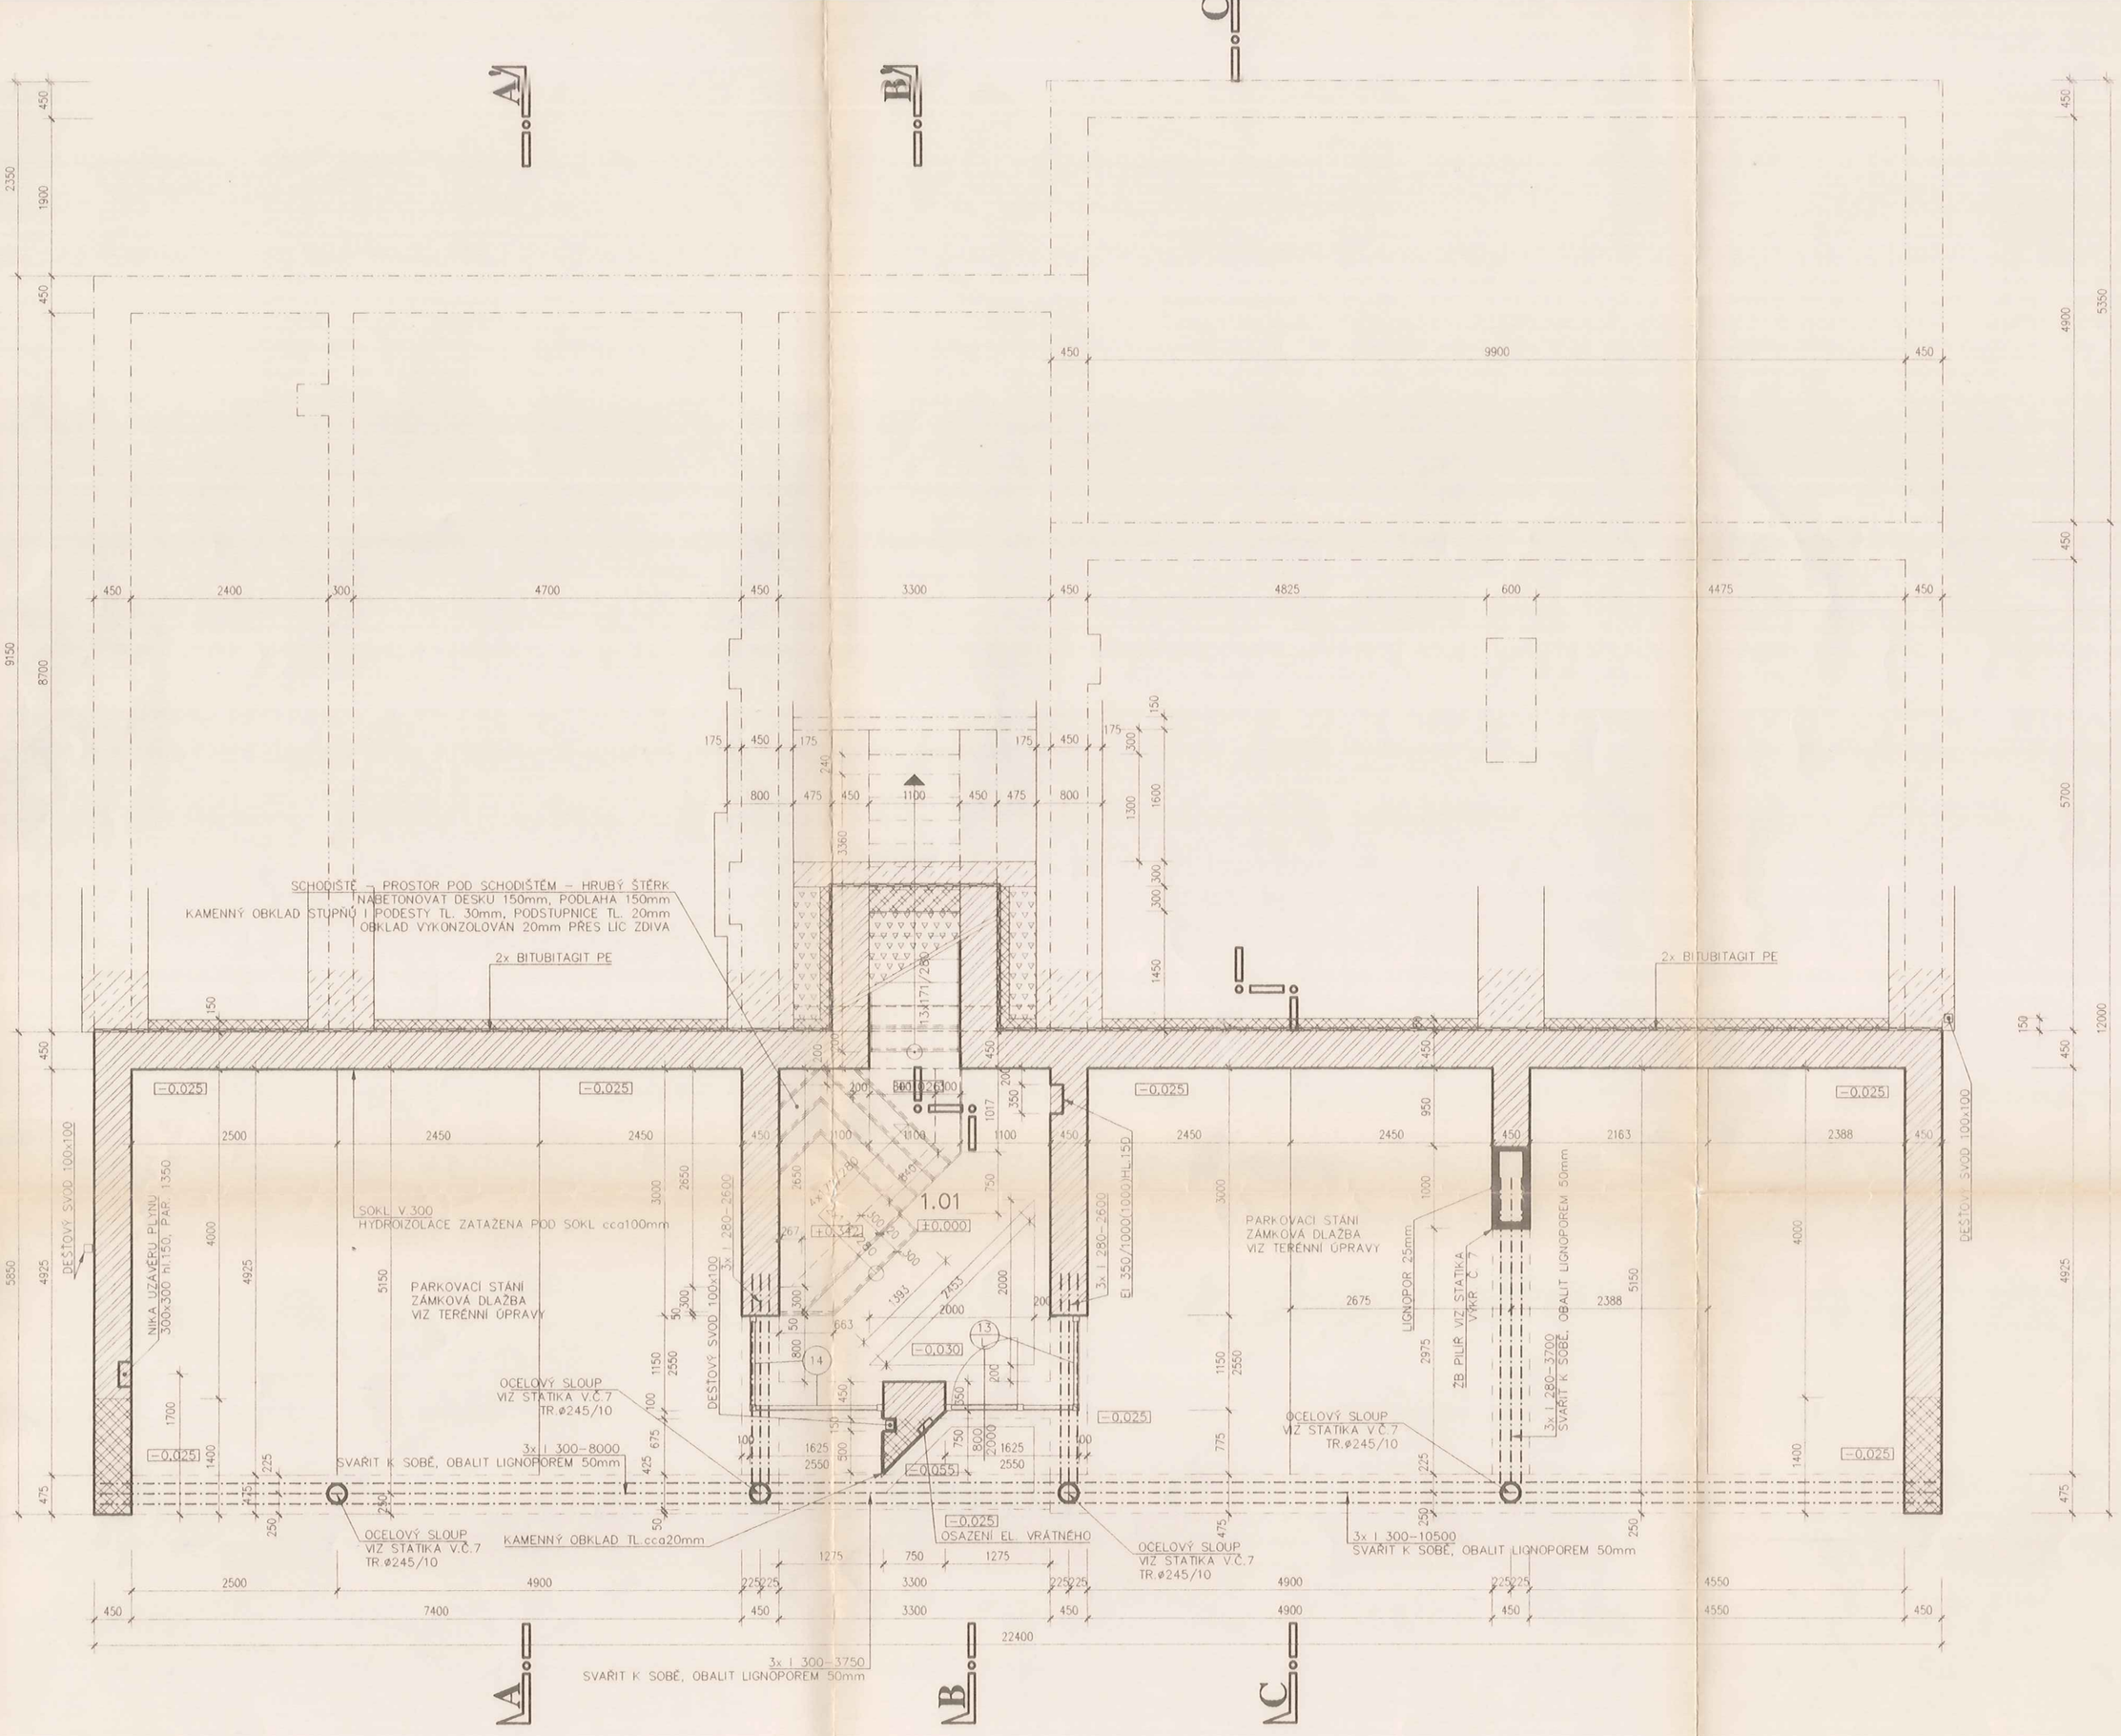

VSTUPNÍ ČISTÍCÍ ROHOŽE

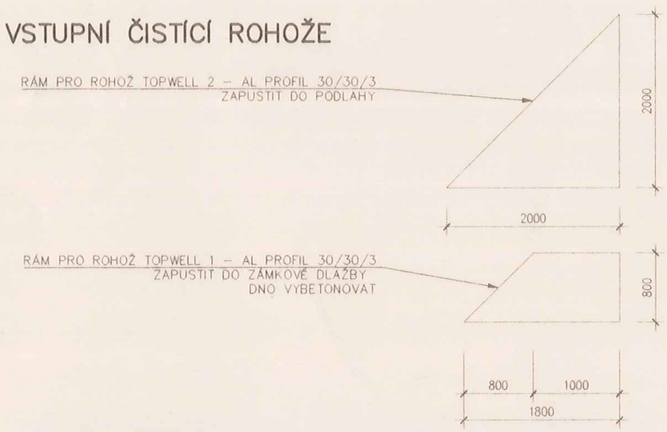

LEGENDA MATERIÁLŮ

- ZDIVO Z BLOKŮ KINTHERM 44 P+D ZDĚNÉ S PŘERUŠ. TEP. MOSTEM NA MVC 25
- ZDIVO Z BLOKŮ KINTHERM 30 P+D ZDĚNÉ NA MVC 25
- ZDIVO Z CIHEL PLNÝCH P15 NA MC 50
- ZDIVO Z CIHEL DVOUDĚROVÝCH NA MVC 25
- BETON PROSTÝ B15 (B II)
- ŽELEZOBETON
- ŠTĚRKOPÍSEK
- ZÁSYP KONSTRUKCÍ
- ROSTLÝ TERÉN

LEGENDA MÍSTNOSTÍ

Č.M.	NÁZEV MÍSTNOSTI	PLOCHA m2	DRUH PODLAHY	POVRCHY STĚN	POVRCH STROPU	POZNÁMKA	POZN.1
1.01	HALA	14.58	a– DLAŽBA	ŠTUKOVÁ OMÍTKA	ŠTUKOVÁ OMÍTKA	KER. SOKL V.150	OSADIT RÁM ROHOŽKY

POZNÁMKY

- SCHODIŠTĚ – PROSTOR POD SCHODIŠTĚM – VYSYPAT HRUBÝM ŠTĚRKEM, NABETONOVAT DESKU 150mm SE SÍTÍ 8/100–8/100 – VIZ ŘEZ.
  KAMENNÝ OBKLAD STUPNŮ I PODESTY TL. 30mm, PODSTUPNICE TL. 20mm, OBKLAD VYKONZOLOVÁN 20mm PŘES LÍC ZDIVA
- ZVENKU OBKLAD SOKLU KER. DL. 300x300 – IZOLACE ZATAŽENA POD SOKL.

10

PROJEKCE
ING. MILAN JÍLEK
AUTORIZOVANÝ INŽENÝR PRO POZEMNÍ STAVBY
IČO 10 229 612 DIČ 048-6106021482
☎ 0326/25511, 729962
Fr.Opolského 990, 293 06 Kosmonosy

Vedoucí projektant	ing. Milan JÍLEK
Architekton. návrh	ing.arch. Ondřej KUKRAL
Projekt. další části	
MÚ	Mladá Boleslav
SÚ	Mladá Boleslav
Investor	DYTRON s.r.o., Na Valech, Nový Jičín
Akce	PROVOZNÍ BUDOVA DYTRON
Obsah výkresu	PŮDORYS 1.NP

ATELIER KK
PROJEKČNÍ KANCELÁŘ
Staroměstské nám. 9
MLADÁ BOLESLAV
tel. (0326) 25511

Datum	03/2000
Stupeň	provádĕcí projekt
Číslo zak.	
Arch. čís.	
Formát	6A4
Měřítko	1:50
Číslo výkresu	3