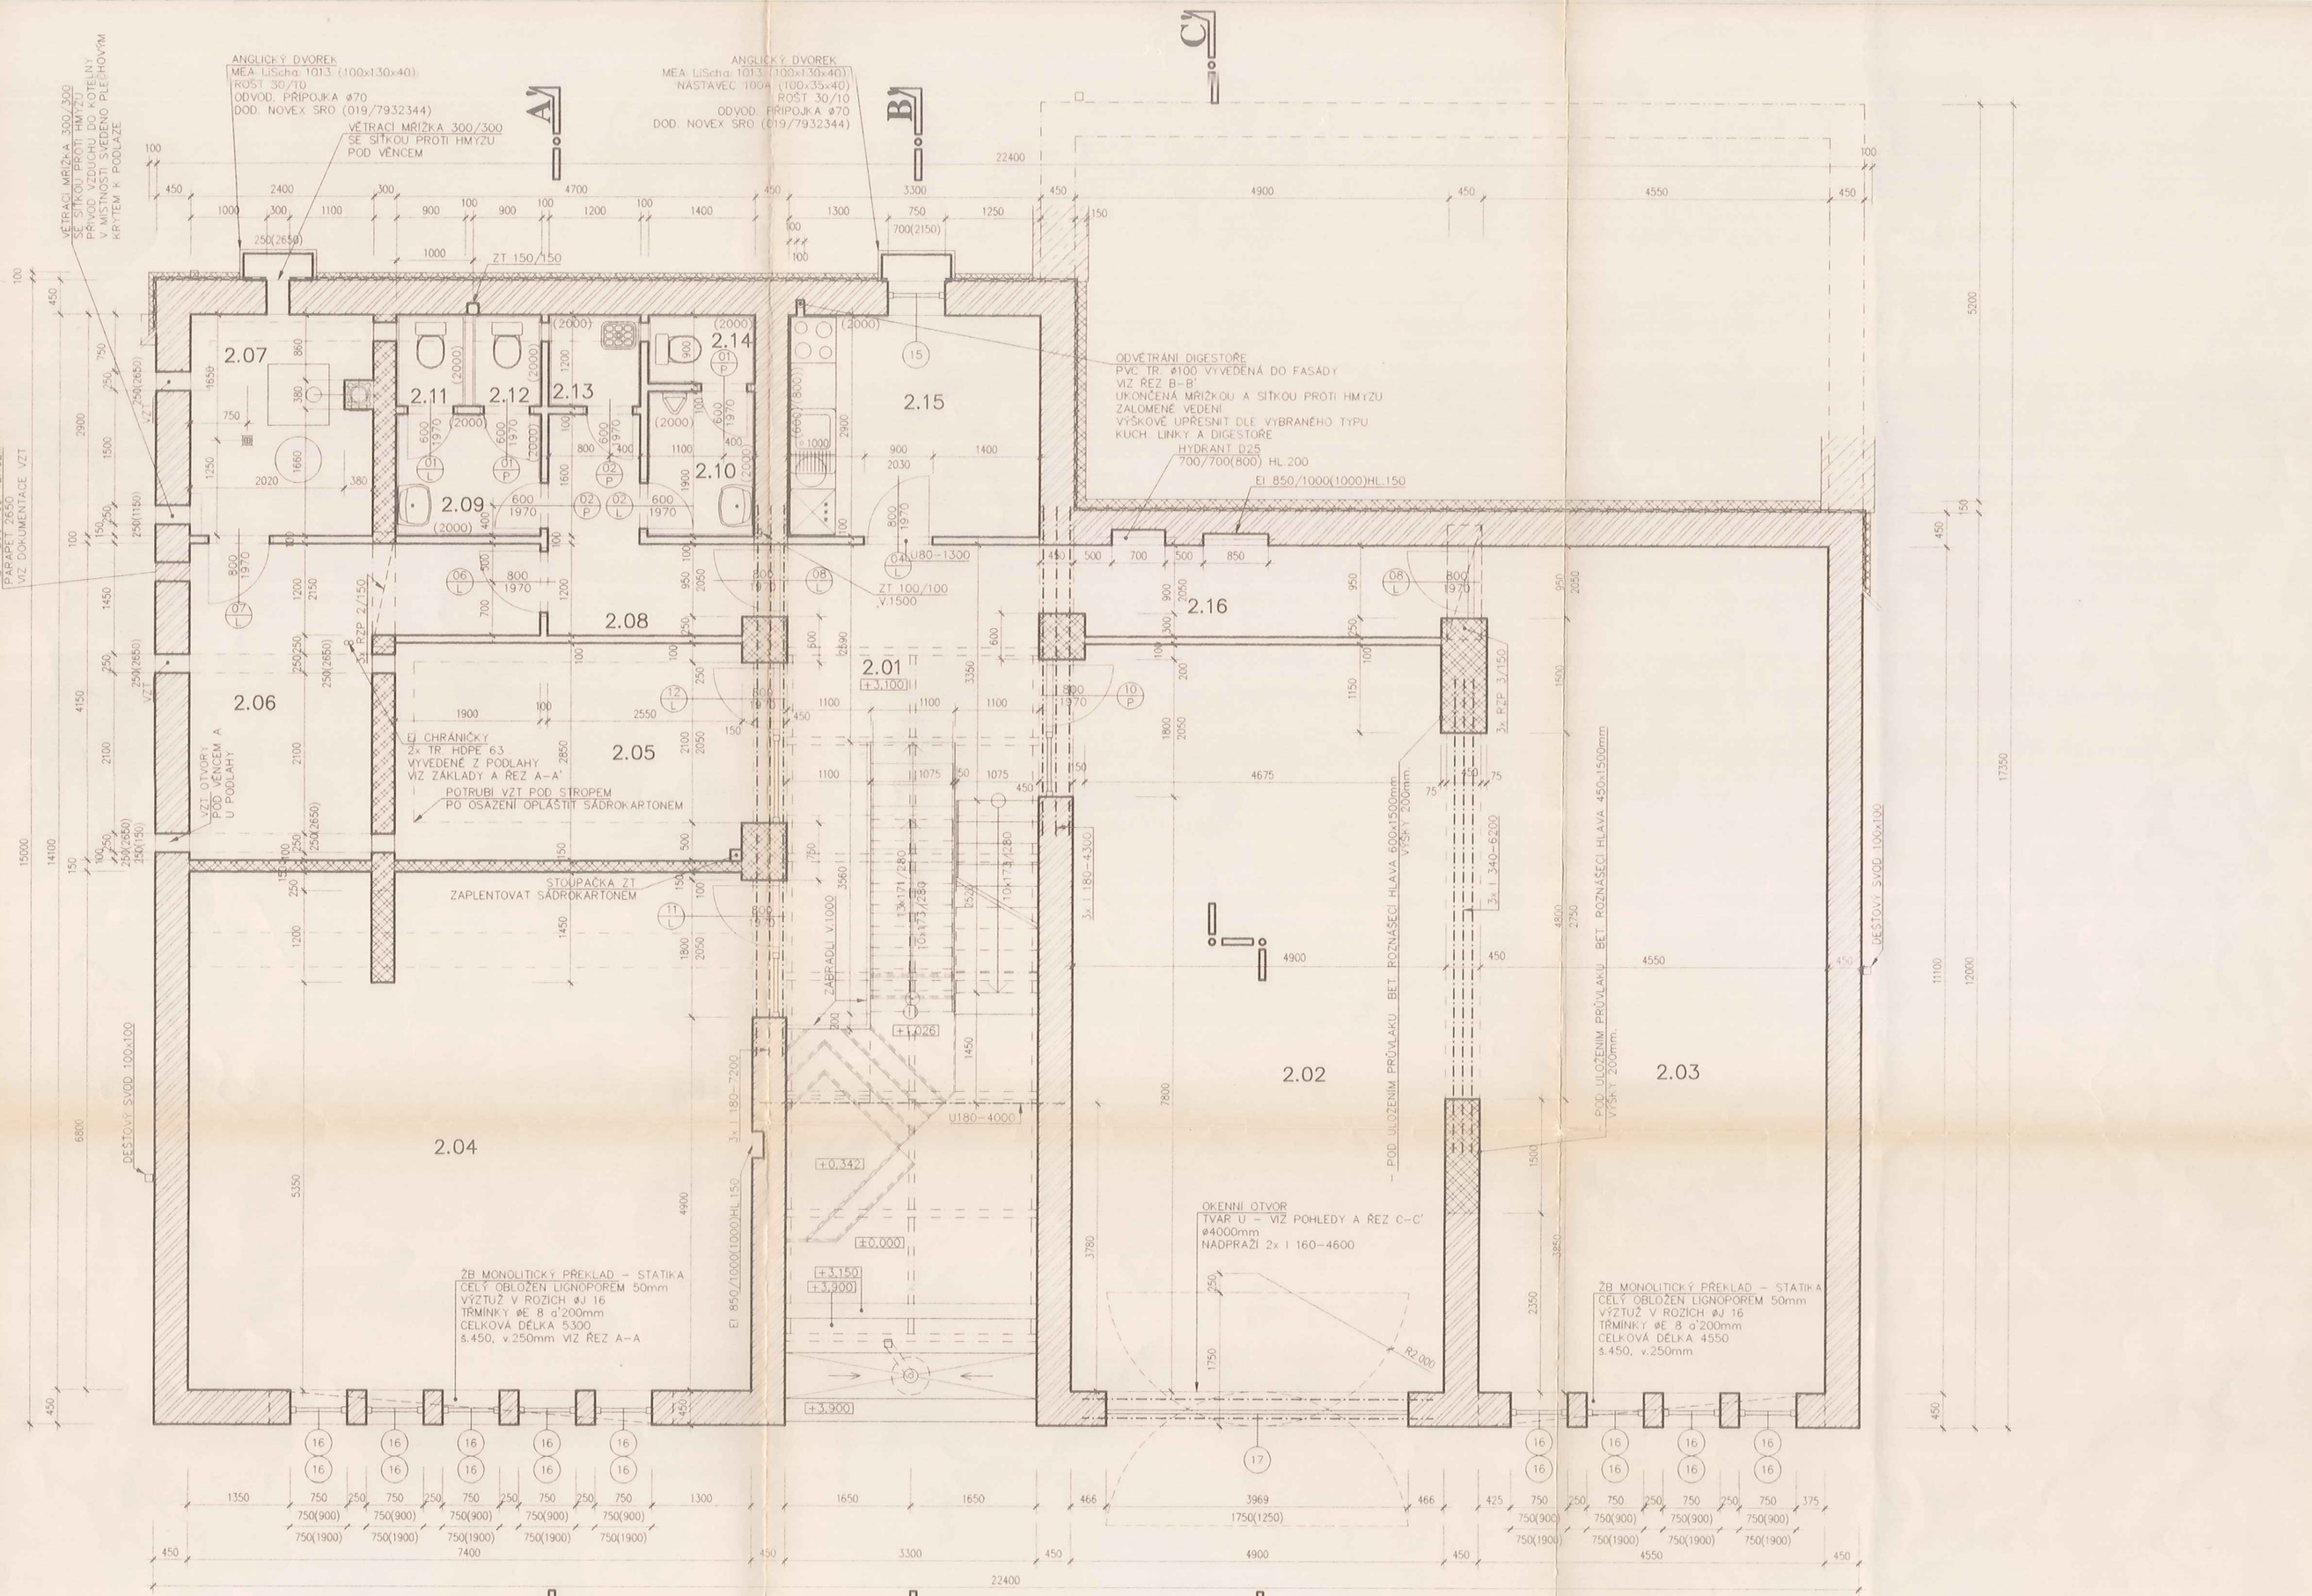

LEGENDA MÍSTNOSTÍ

Č.M.	NÁZEV MÍSTNOSTI	PLOCHA m2	DRUH PODLAHY	POVRCHY STĚN	POVRCH STROPU	POZNÁMKA	POZN.
2.01	HALA	13.21	a- DLAŽBA	ŠTUKOVÁ OMÍTKA	ŠTUKOVÁ OMÍTKA	KER. SOKL V.150	
2.02	PŘEDVÁDĚCÍ MÍSTNOST	47.99	c-PRŮMYSLOVÝ KOBEREC	ŠTUKOVÁ OMÍTKA	ŠTUKOVÁ OMÍTKA	SOKLOVÁ LIŠTA	
2.03	KANCELÁŘ	50.50	c-PRŮMYSLOVÝ KOBEREC	ŠTUKOVÁ OMÍTKA	ŠTUKOVÁ OMÍTKA	SOKLOVÁ LIŠTA	
2.04	KANCELÁŘ	49.87	c.d -PRŮMYSLOVÝ KOBEREC	ŠTUKOVÁ OMÍTKA	ŠTUKOVÁ OMÍTKA	SOKLOVÁ LIŠTA	
2.05	KANCELÁŘ	13.28	d-PRŮMYSLOVÝ KOBEREC	ŠTUKOVÁ OMÍTKA	ŠTUKOVÁ OMÍTKA	SOKLOVÁ LIŠTA	
2.06	TECHNICKÁ MÍSTNOST	12.60	a- DLAŽBA	ŠTUKOVÁ OMÍTKA	ŠTUKOVÁ OMÍTKA	KER. SOKL V.150	
2.07	KOTELNA	6.82	a- DLAŽBA	ŠTUKOVÁ OMÍTKA	ŠTUKOVÁ OMÍTKA	KER. SOKL V.150	
2.08	CHODBA	5.24	a- DLAŽBA	ŠTUKOVÁ OMÍTKA	ŠTUKOVÁ OMÍTKA	KER. SOKL V.150	
2.09	UMÝVÁRNA Ž	3.04	a- DLAŽBA	ŠTUKOVÁ OMÍTKA	ŠTUKOVÁ OMÍTKA	obklad do v.2000 mm	
2.10	UMÝVÁRNA M	2.66	a- DLAŽBA	ŠTUKOVÁ OMÍTKA	ŠTUKOVÁ OMÍTKA	obklad do v.2000 mm	
2.11	WC Ž	1.08	a- DLAŽBA	ŠTUKOVÁ OMÍTKA	ŠTUKOVÁ OMÍTKA	obklad do v.2000 mm	
2.12	WC Ž	1.08	a- DLAŽBA	ŠTUKOVÁ OMÍTKA	ŠTUKOVÁ OMÍTKA	obklad do v.2000 mm	
2.13	ÚKLID	1.44	a- DLAŽBA	ŠTUKOVÁ OMÍTKA	ŠTUKOVÁ OMÍTKA	obklad do v.2000 mm	
2.14	WC M	1.26	a- DLAŽBA	ŠTUKOVÁ OMÍTKA	ŠTUKOVÁ OMÍTKA	obklad do v.2000 mm	
2.15	KUCHYŇKA	9.57	a- DLAŽBA	ŠTUKOVÁ OMÍTKA	ŠTUKOVÁ OMÍTKA	obklad za linkou 600(800)	
2.16	ŠATNA	5.83	a- DLAŽBA	ŠTUKOVÁ OMÍTKA	ŠTUKOVÁ OMÍTKA	KER. SOKL V.150	

LEGENDA MATERIÁLŮ

- ZDIVO Z BLOKŮ KINTHERM 44 P+D ZDĚNÉ S PŘERUŠ. TEP. MOSTEM NA MVC 25
- ZDIVO Z BLOKŮ KINTHERM 30 P+D ZDĚNÉ NA MVC 25
- ZDIVO Z CIHEL PLNÝCH P15 NA MC 50
- ZDIVO Z CIHEL DVOUDĚROVÝCH NA MVC 25
- BETON PROSTÝ B15 (B II)
- ŽELEZOBETON
- ŠTĚRKOPÍSEK
- ZÁSYP KONSTRUKCÍ
- ROSTLÝ TERÉN

POZNÁMKY

- NOSNÉ PILÍŘE NAVRŽENÉ Z CIHEL PLNÝCH P15 NA MC50 NENÍ MOŽNO NARUŠIT. NESMÍ SE DO NICH SEKAT ŽÁDNÉ DRÁŽKY NEBO NIKY!!!
- PŮLKRUHOVÉ OKNO V MÍSTNOSTI 2.02 - TVAR U, POLOMĚR 2000mm, STŘED 250mm NAD NADPRAŽÍM. VIZ ŘEZ C-C.
- ODVĚTRÁNÍ DIGESTOŘE - UPŘESNIT PO VÝBĚRU TYPU KUCHYŇSKÉ LINKY A DIGESTOŘE. ZPŮSOB VEDENÍ VIZ ŘEZ B-B.
- SCHODIŠTĚ - VIZ ŘEZ B-B. STUPNĚ OBLOŽENY KAMENNÝM OBKLADEM - VIZ DETAIL NA ŘEZU. ZÁBRADLÍ MIN. VÝŠKY 1000mm.
- V PROSTORECH 2.06-14 V PŘÍČKÁCH 100mm BUDOU DVEŘE DO OCELOVÝCH ZÁRUBNÍ.

10

PROJEKCE
ING. MILAN JÍLEK
AUTORIZOVANÝ INŽENÝR PRO POZEMNÍ STAVBY
IČO 10 229 612 DIČ 048-6106021482
☎ 0326/25511, 729962
Fr.Opolského 990, 293 06 Kosmonosy

Vedoucí projektant	ing. Milan JÍLEK
Architekton. návrh	ing.arch. Ondřej KUKRAL
Projekt. dílčí části	
MÍ Mladá Boleslav	SO Mladá Boleslav
Investor	DYTRON s.r.o., Na Valech, Nový Jičín
Akce	PROVOZNÍ BUDOVA DYTRON
Obsah výkresu	PŮDORYS 2.NP

ATELIER KK
PROJEKČNÍ KANCELÁŘ
Staroměstské nám. 9
MLADÁ BOLESLAV
tel. (0326) 25511

Datum	03/2000
Stupeň	prováděcí projekt
Číslo zak.	
Arch. čís.	
Formát	6A4
Měřítko	1:50
Číslo výkresu	4