1. PATRO 1:50

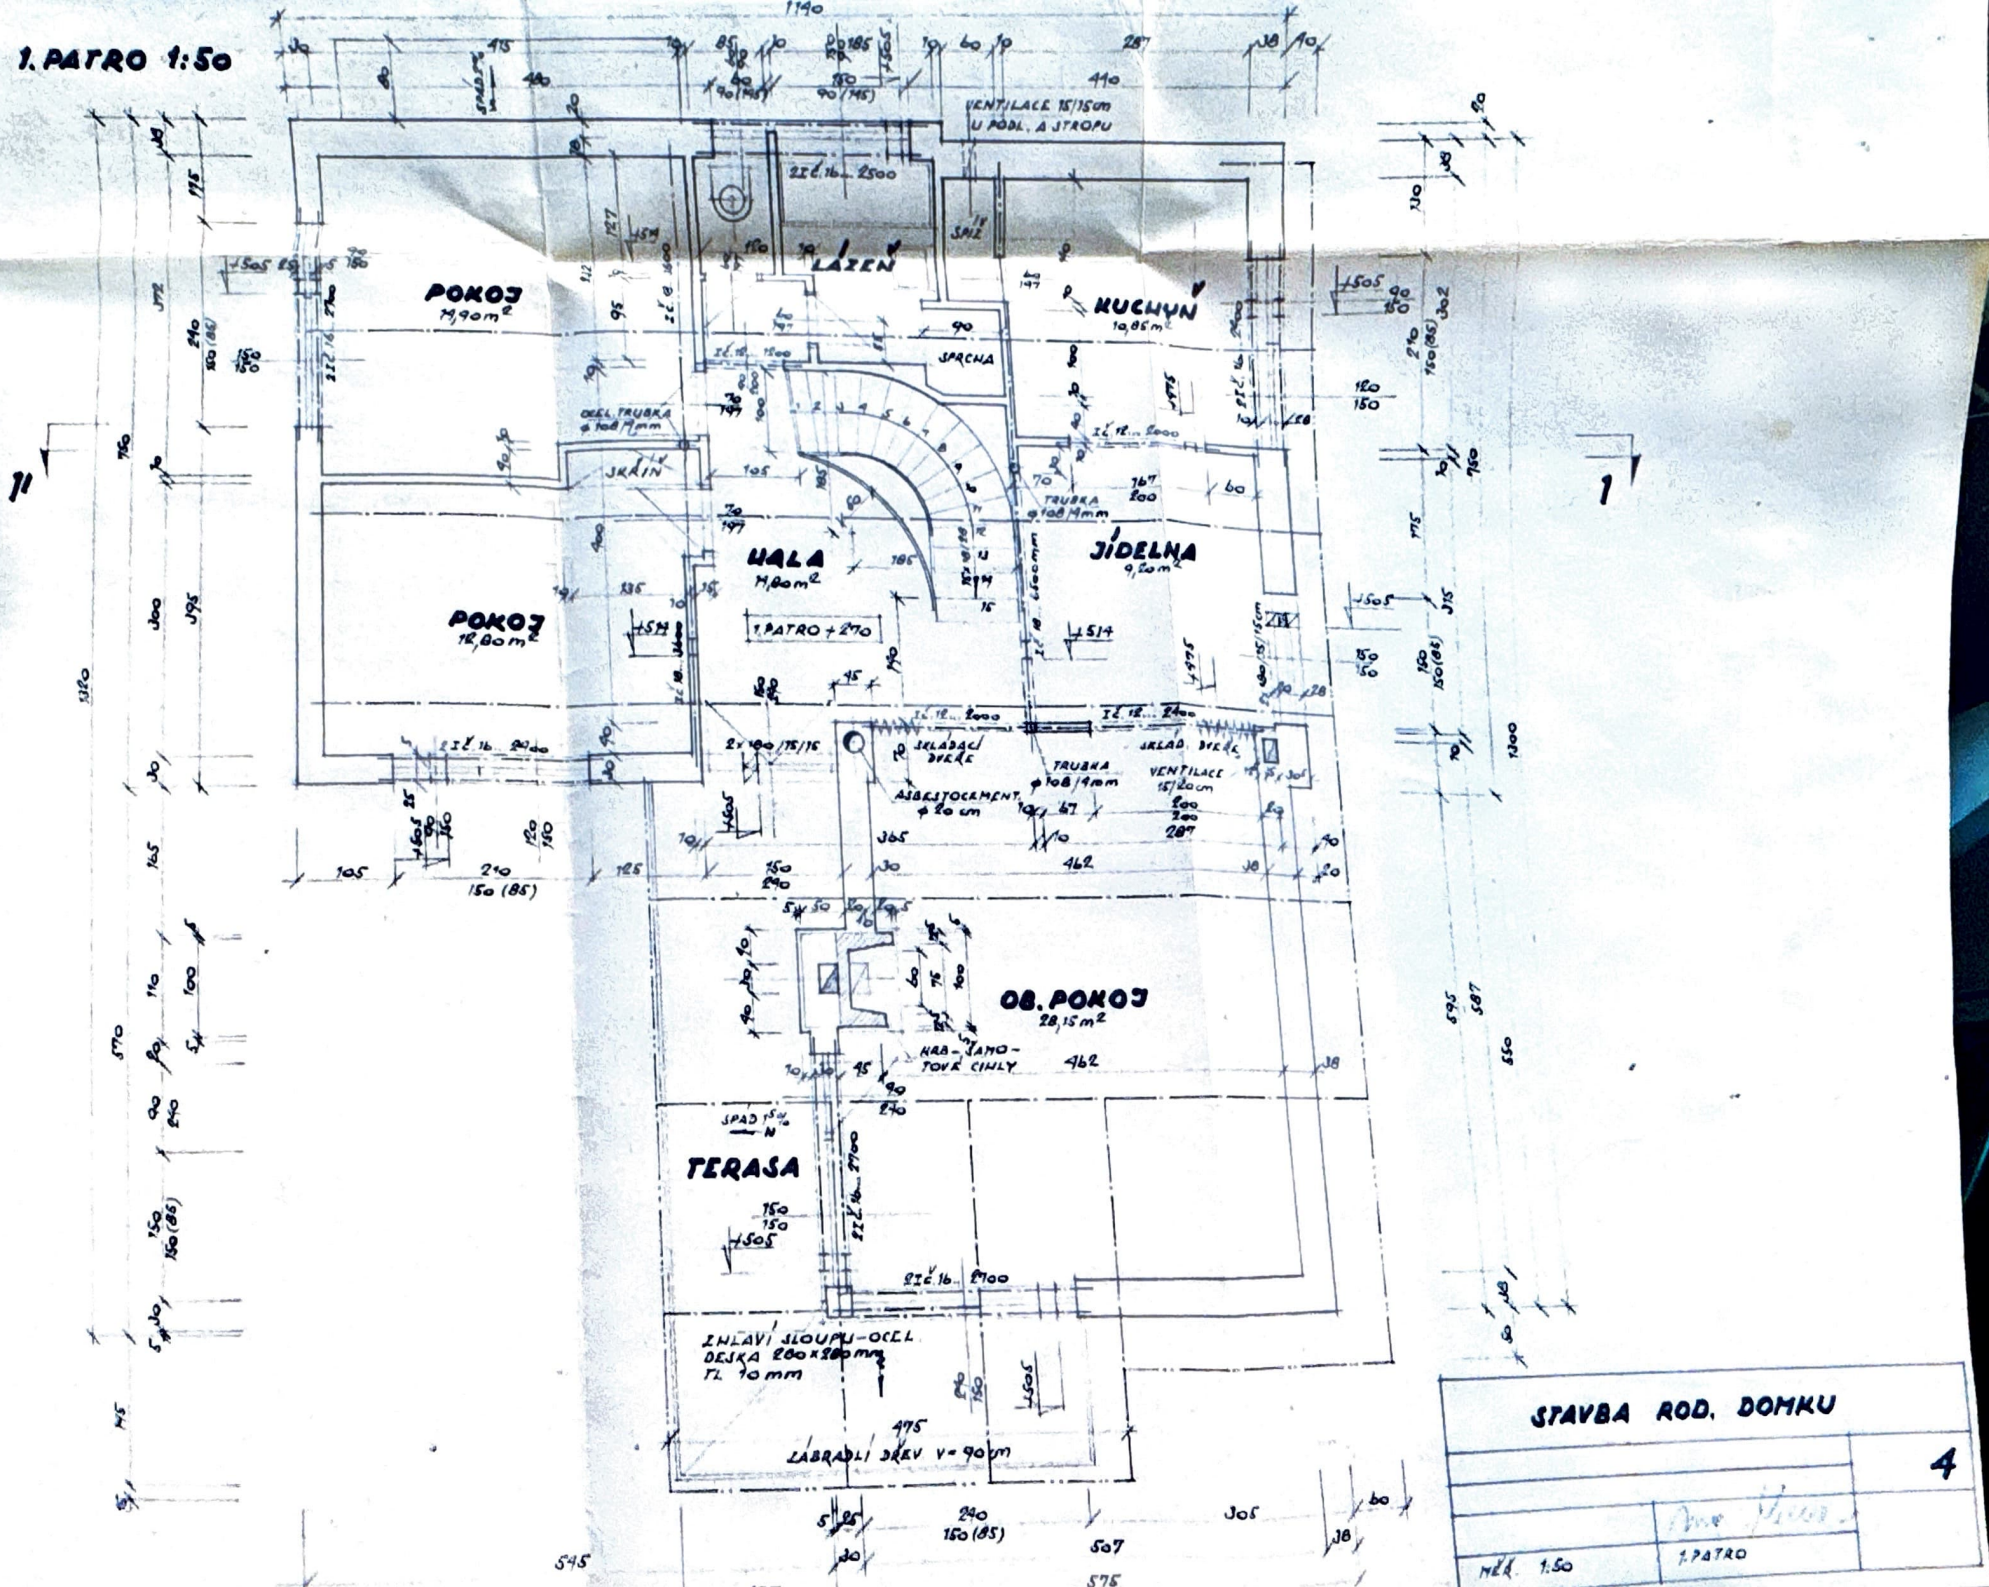

STAVBA ROD. DOMKU	4
MĚŘ. 1:50	1. PATRO