OBYTNÝ DŮM - VÍTĚZNÁ čp.770
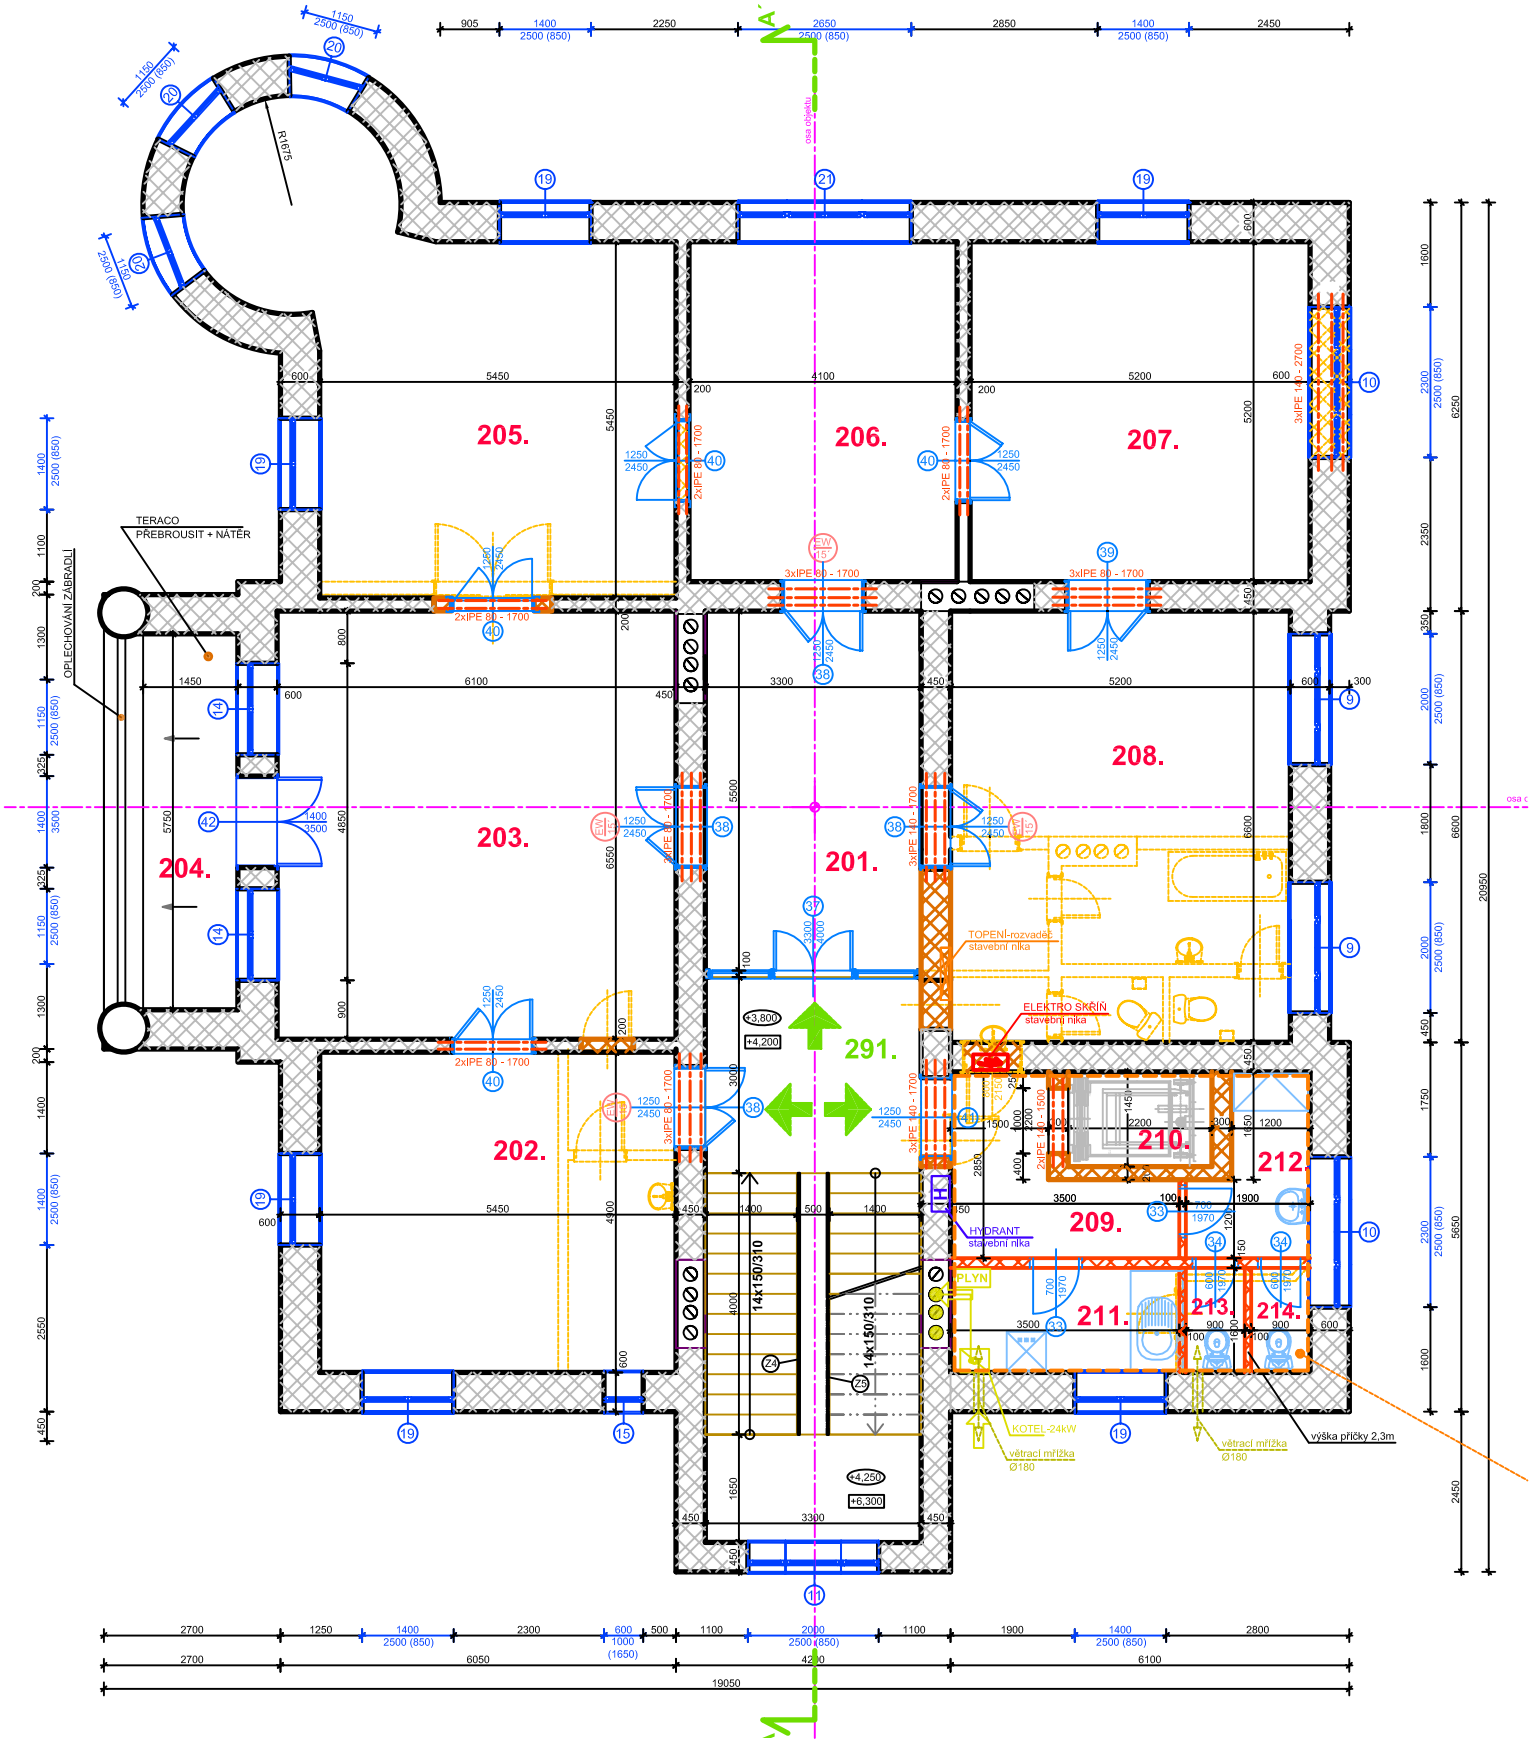
PŮDORYS 2.NP - M 1:50